

Bekanntmachung

über den Beschluss zur Aufstellung einer Einbeziehungssatzung für den Ortsteil Unterhub

- I. Der Gemeinderat der Gemeinde Edling hat in der öffentlichen Sitzung am 23.02.2017 für den Ortsteil Unterhub die Aufstellung einer Einbeziehungssatzung nach § 34 Abs. 4 Nr. 3 BauGB beschlossen.

Der Entwurf liegt in der Zeit von 25. April 2017 bis 29. Mai 2017 in der Gemeindeverwaltung Edling, Zi.-Nr. 1.05, 1. Stock, Rathausplatz 2, 83533 Edling während der üblichen Dienststunden öffentlich zur Einsichtnahme aus.

Während dieser Auslegungsfrist haben die von der Einbeziehungssatzung betroffenen Bürger die Gelegenheit zur Stellungnahme, indem sie Bedenken oder Anregungen schriftlich oder zur Niederschrift bei der oben genannten Stelle vorbringen können.

Edling, den 13.04.2016

Gemeinde Edling

Matthias Schnetzer
Erster Bürgermeister




Ortsüblich bekannt gemacht durch Anschlag an der Amtstafel:

An die Amtstafel angeheftet am 18.04.2017

Abgenommen am: 30.05.2017

Datum

Unterschrift, Dienstbezeichnung

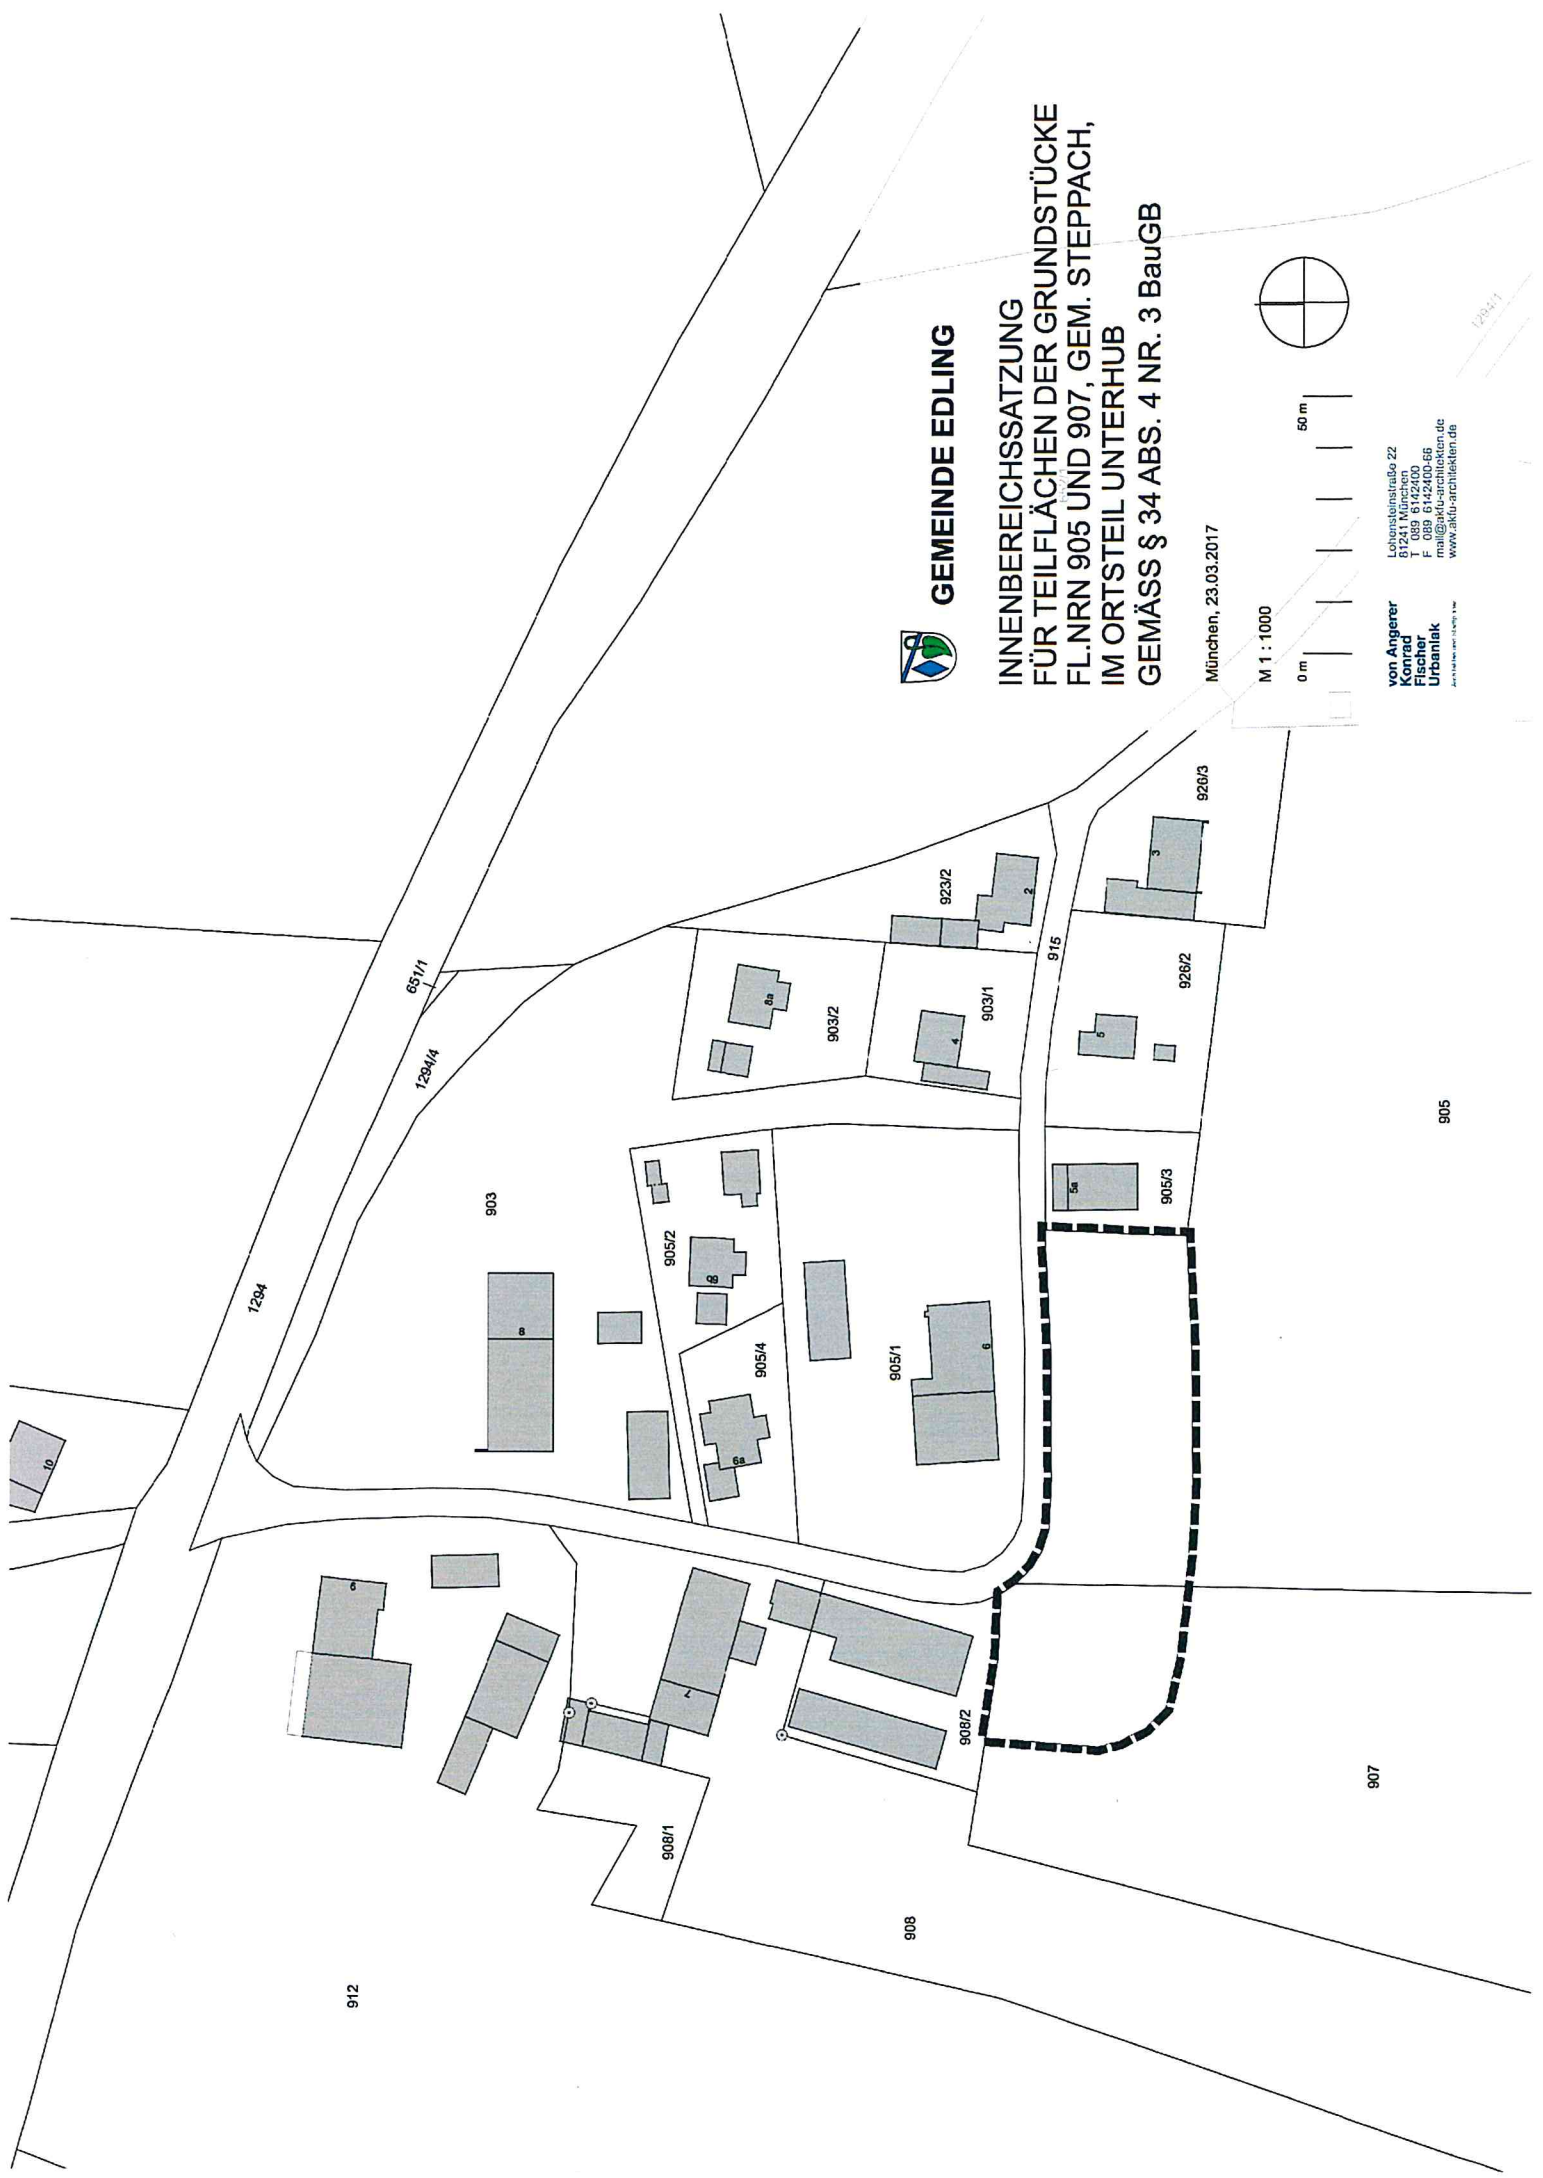


GEMEINDE EDLING

**INNENBEREICHSSATZUNG
FÜR TEILFLÄCHEN DER GRUNDSTÜCKE
FL.NRN 905 UND 907, GEM. STEPPACH,
IM ORTSTEIL UNTERHUB
GEMÄSS § 34 ABS. 4 NR. 3 BauGB**

München, 23.03.2017

M 1 : 1000

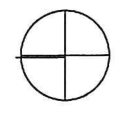

**von Angerer
Konrad
Fischer
Urbanistik**

Lehmsternstraße 22
81231 München
Tel. 089 8142400-66
F. 089 8142400-66
mailto:mail@akfu-architekten.de
www.akfu-architekten.de